



Ministero dell'Istruzione

ISTITUTO COMPRENSIVO STATALE DI MONTEBELLO VICENTINO

Via G. Gentile, 7 - 36054 - MONTEBELLO VIC.NO – (VI)

Tel. 0444/649086 - e-mail: viic856003@istruzione.it – PEC: viic856003@pec.istruzione.it

Codice meccanografico VIIC856003 - Codice Fiscale 80016310247

Codice Univoco Ufficio UFVQ35 – Codice IPA istsc_viic856003 – Codice AOO ARIRBTL

Prot. n. Vedi segnatura

Circolare n. 298

MASSIMA EVIDENZA

Montebello, 18 febbraio 2022

A tutto il personale dell'Istituto
Agli alunni della scuola secondaria di Montebello
e ai loro genitori
A tutti gli utenti della scuola
Ai coordinatori di Classe della sc. sec. di Montebello
Alla Referente per la sicurezza, prof.ssa Bertagnin
Alla Rspp - Chiara Menin

**Oggetto: Sede dell'Istituto – Nuovo piano di esodo
Prova di evacuazione**

Si porta a conoscenza che, a seguito della ripristinata fruibilità della piazzetta interna è stato predisposto il nuovo Piano di esodo che sostituisce il piano precedentemente in vigore.

Si allegano alla presente le planimetrie, evidenziando che per coloro che usufruiscono della via di fuga posta a nord, i punti di raccolta sono due, uno previsto nella piazzola di accesso all'asilo nido e l'altro a ovest nel relativo vialetto di accesso.

Ciò al fine di evitare assembramenti e per rendere maggiormente visibile la presenza di persone a coloro che dovessero percorrere detto tratto di strada.

I docenti impegnati nella prima ora di lezione di martedì 22/02/22 sono invitati a far esaminare il piano alle rispettive classi e la Referente per la sicurezza a programmare una prova di evacuazione in chiaro nei giorni successivi.


All'esito della predetta prova verranno segnalate alla RSPP eventuali criticità.

Si ringrazia per la collaborazione e si porgono cordiali saluti.

Il Dirigente Scolastico

Dott.ssa Avv. Gigliola Tadiello


Firma autografa sostituita a mezzo stampa
ai sensi dell'art.3, comma 2, D.Lgs. n. 39/1993

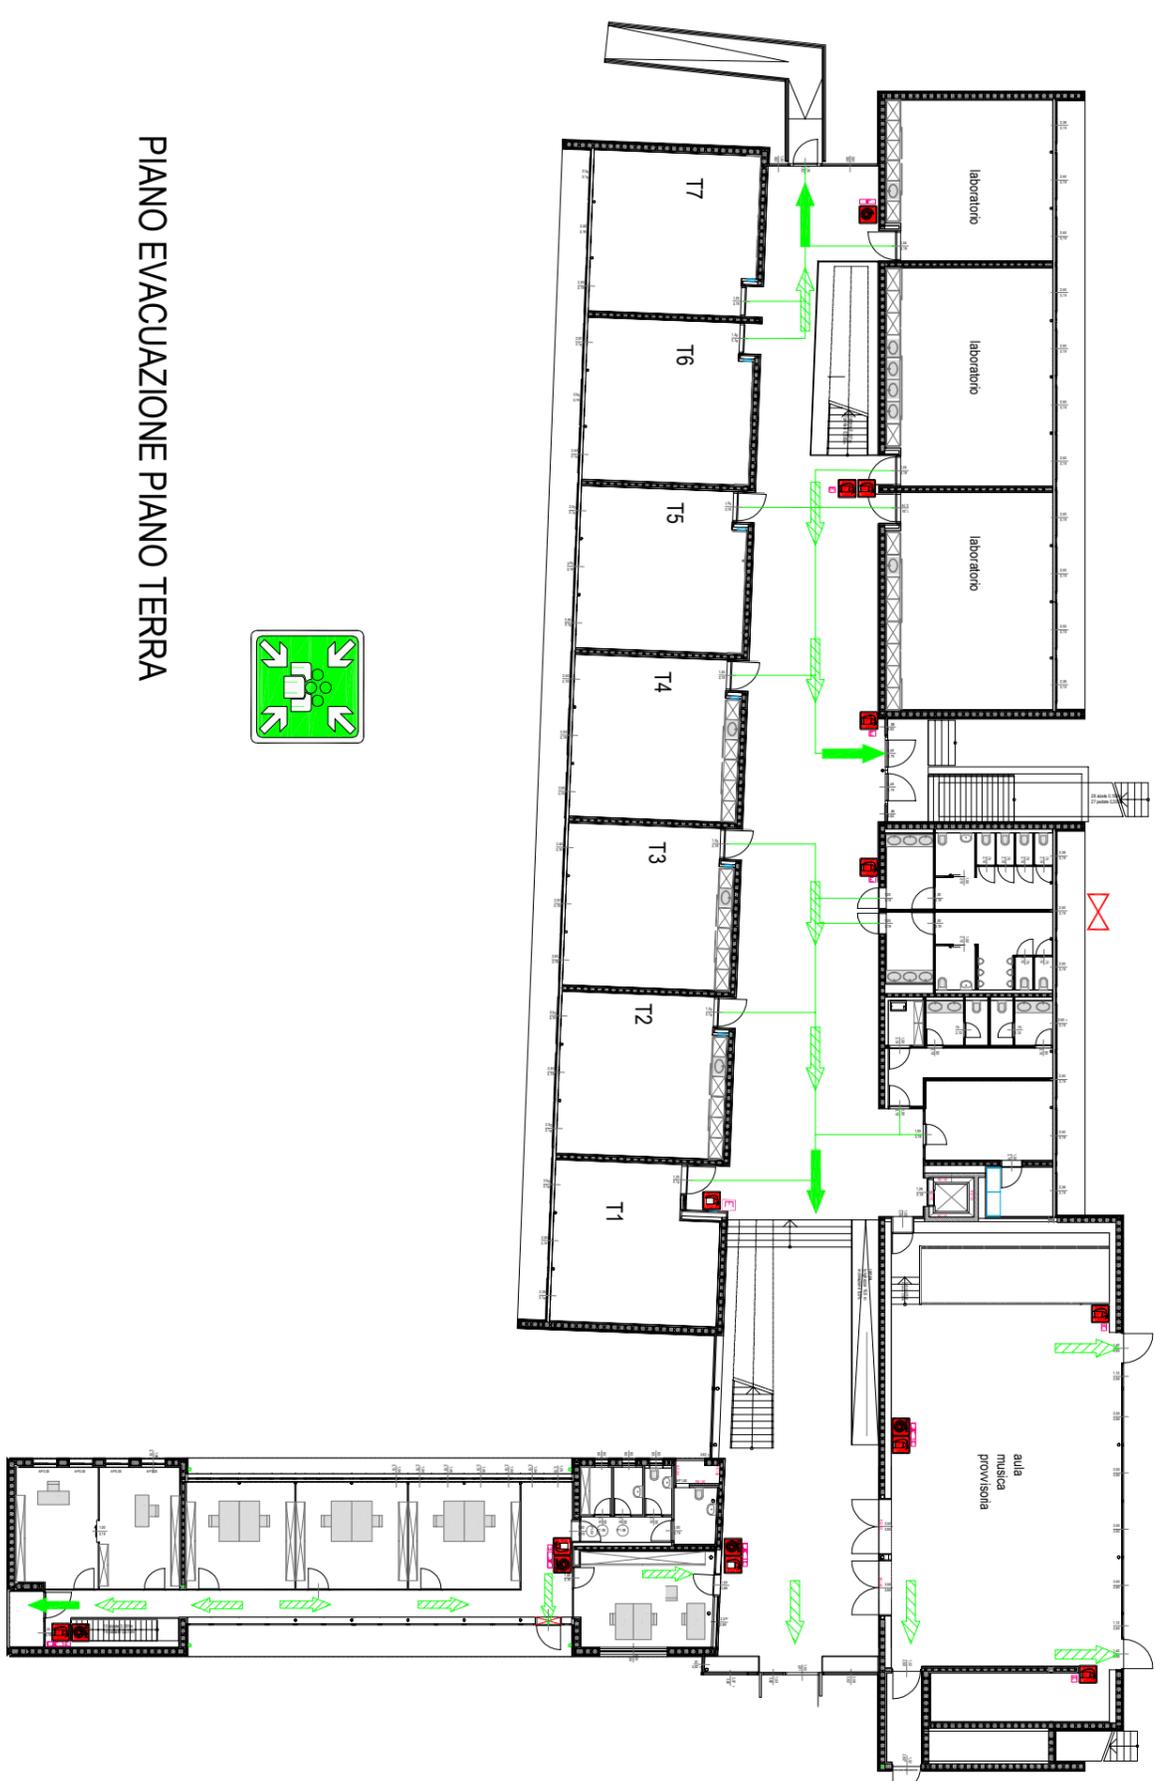


PIANO EVACUAZIONE PIANO TERRA

LEGENDA

-  PUNTO DI RACCOLTA
-  PERCORSO IN ORIZZONTALE
-  PERCORSO IN DISCESA
-  ESTINTORE
-  NASPO
-  VOI SIETE QUI

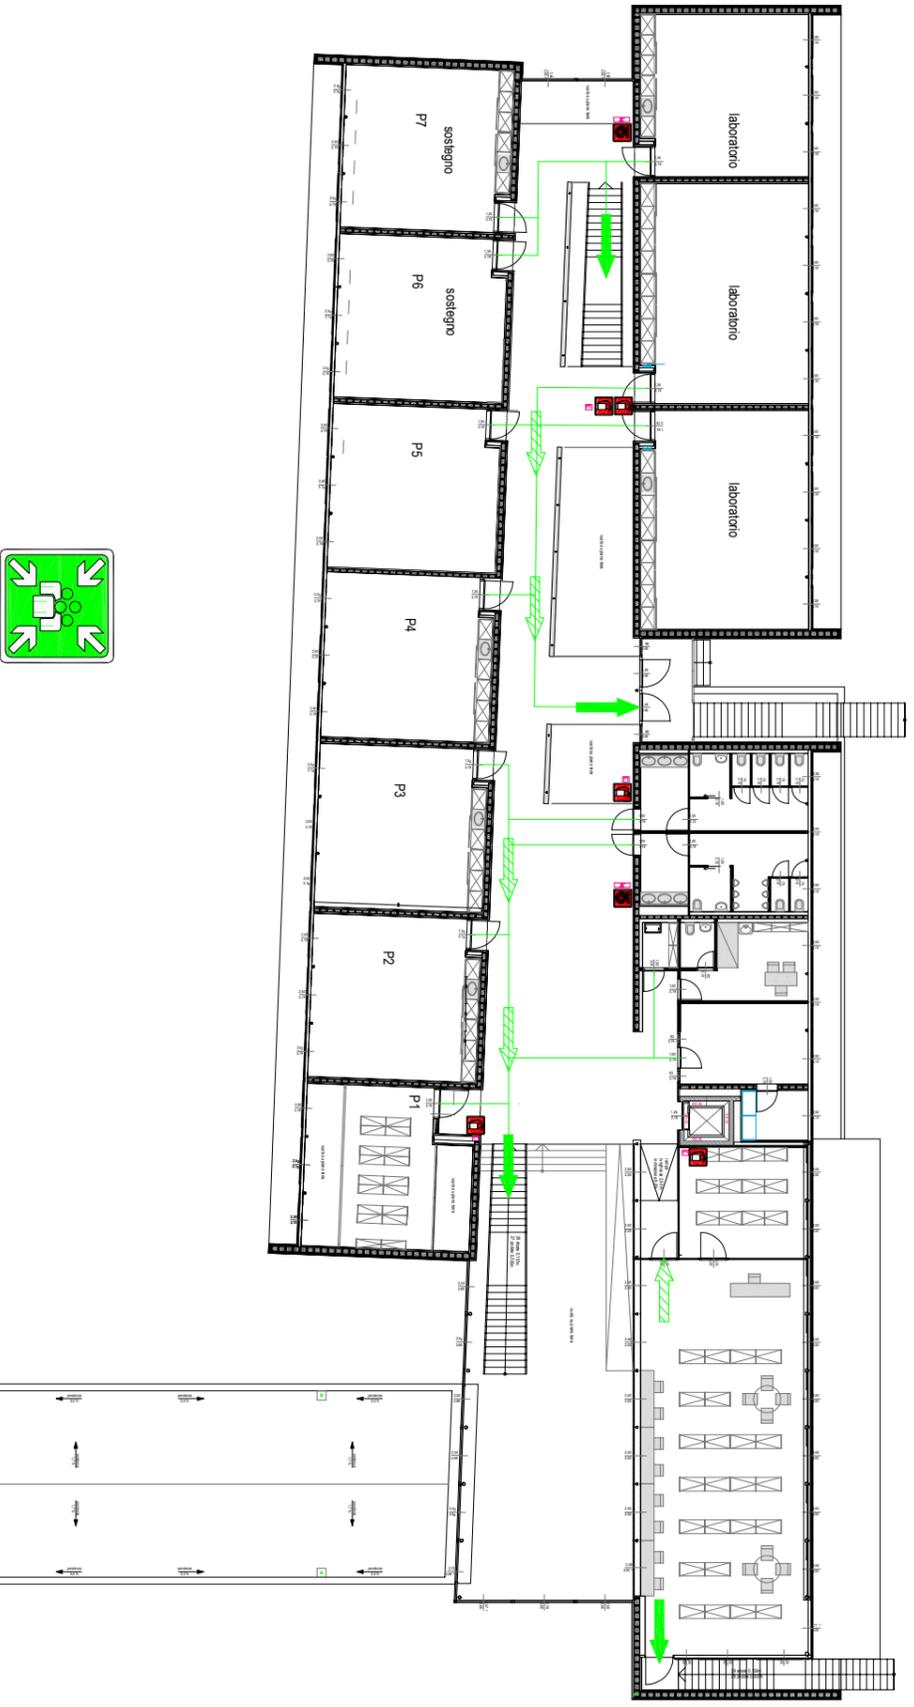

PIANO EVACUAZIONE PIANO PRIMO

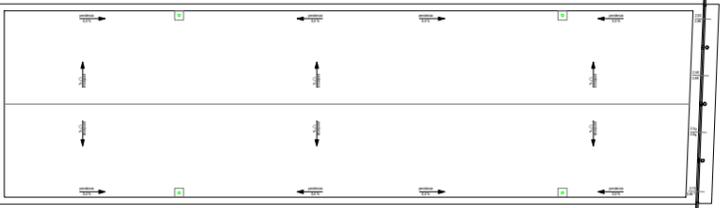


LEGENDA

-  PUNTO DI RACCOLTA
-  PERCORSO IN ORIZZONTALE
-  PERCORSO IN DISCESA
-  ESTINTORE
-  NASPO
-  VOI SIETE QUI



PIANO EVACUAZIONE PIANO PRIMO

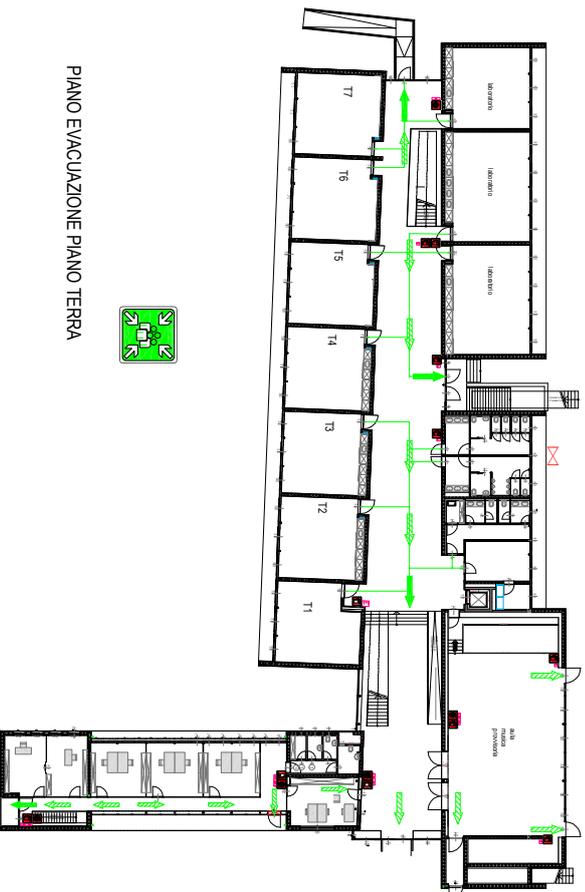

PIANO EVACUAZIONE PIANO TERRA



LEGENDA

-  PUNTO DI RACCOLTA
-  PERCORSO IN ORIZZONTALE
-  PERCORSO IN DISCESA
-  ESTINTORE
-  NASPO
-  VOI SIETE QUI